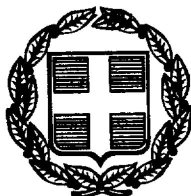


040068020099900008

6523

ΕΦΗΜΕΡΙΣ ΤΗΣ ΚΥΒΕΡΝΗΣΕΩΣ

ΤΗΣ ΕΛΛΗΝΙΚΗΣ ΔΗΜΟΚΡΑΤΙΑΣ

ΤΕΥΧΟΣ ΤΕΤΑΡΤΟ **Αρ. Φύλλου 680**

20 Σεπτεμβρίου 1999

ΠΕΡΙΕΧΟΜΕΝΑ

ΑΠΟΦΑΣΕΙΣ

Αριθ. 22285/4908 (1)

Αναστολή χορήγησης οικοδομικών αδειών στην εντός του εγκεκριμένου ρυμοτομικού σχεδίου περιοχή του δήμου Χαϊδαρίου (Ν. Αττικής).

Ο ΥΠΟΥΡΓΟΣ
ΠΕΡΙΒΑΛΛΟΝΤΟΣ, ΧΩΡΟΤΑΞΙΑΣ ΚΑΙ ΔΗΜ. ΕΡΓΩΝ

Έχοντας υπόψη:

1. Τις διατάξεις των άρθρων 8 και 85Α΄ του από 17.7.1923 Ν.Δ/τος «Περί σχεδίων πόλεων κ.λπ.» (Α΄ 228), όπως μεταγενέστερα τροποποιήθηκαν και συμπληρώθηκαν.

2. Τις διατάξεις του άρθρου 99 παρ. 3 του Ν. 1892/1992 «Για τον εκσυγχρονισμό και την ανάπτυξη και άλλες διατάξεις» (Α΄ 101), όπως αντικαταστάθηκε με την παρ. 2 του άρθρου 7 του Ν. 2052/1992 «Μέτρα για την αντιμετώπιση του νέφους και πολοεδομικές ρυθμίσεις» (Α΄ 94).

3. Τις διατάξεις της παρ. 5 του άρθρου 12 του Ν. 1647/1986 «Οργανισμός Κτηματολογίου και Χαρτογραφήσεων Ελλάδας (ΟΚΧΕ) και άλλες σχετικές διατάξεις (Α΄ 141).

4. Τις διατάξεις του άρθρου 29Α του Ν. 1558/1985, «Κυβέρνηση και Κυβερνητικά Όργανα» (Α΄ 137), που προστέθηκε με το άρθρο 27 του Ν. 2081/1992 (Α΄ 154) και αντικαταστάθηκε με την παρ. 2α του άρθρου 1 του Ν. 2469/1997 (Α΄ 38).

5. Τις διατάξεις της παρ. Β του άρθρου 1 του Π.Δ/τος 28/28.1.1993 «Καθορισμός αρμοδιοτήτων που διατηρούνται από τον Υπουργό και τις Περιφερειακές Υπηρεσίες διανομαρχιακού επιπέδου του Υπουργείου Περιβάλλοντος, Χωροταξίας και Δημοσίων Έργων» (Α΄ 9).

6. Την αρ. 386Α/1999 γνωμοδότηση του Δημοτικού Συμβουλίου Χαϊδαρίου.

7. Το αρ. 104/12.7.1999 υπηρεσιακό σημείωμα της Διεύθυνσης Πολεοδομικού Σχεδιασμού - Τμήμα Α΄.

8. Το γεγονός ότι από τις κανονιστικές διατάξεις αυτής της απόφασης δεν προκαλείται δαπάνη σε βάρος του κρατικού προϋπολογισμού και του οικείου Ο.Τ.Α., αποφασίζουμε:

1. Αναστέλλεται για ένα (1) χρόνο η χορήγηση οικοδομικών αδειών, για την ανέγερση οικοδομών το ύψος των οποίων υπερβαίνει τα δεκαέξι (16) μέτρα, μη συμπεριλαμβανόμενου ύψους ενάμιση (1,5) μέτρου για την κατασκευή στέγης πάνω από το κατά τα παραπάνω αναφερόμενο ύψος, στην εντός του εγκεκριμένου ρυμοτομικού σχεδίου περιοχή του Δήμου Χαϊδαρίου (Ν. Αττικής) και ειδικότερα στα Ο.Τ. που έχουν πρόσωπο στο βασικό οδικό δίκτυο του δήμου, που περικλείονται με μπλε γραμμή στο σχετικό πρωτότυπο διάγραμμα σε κλίμακα 1:5.000, που θεωρήθηκε από τον Προϊστάμενο της Διεύθυνσης Τοπογραφικών Εφαρμογών με την 22285/1999 πράξη του και που αντίτυπό του σε φωτοσμίκρυνση δημοσιεύεται με την παρούσα απόφαση.

2. Της παραπάνω αναστολής εξαιρείται η χορήγηση οικοδομικών αδειών για την ανέγερση κτιρίων κοινής ωφέλειας του ευρύτερου δημόσιου τομέα.

3. Η ισχύς της παρούσας απόφασης αρχίζει από τη δημοσίευσή της στην Εφημερίδα της Κυβερνήσεως.

Η παρούσα απόφαση να δημοσιευθεί στην Εφημερίδα της Κυβερνήσεως.


Αθήνα, 2 Σεπτεμβρίου 1999


Ο ΥΠΟΥΡΓΟΣ


ΚΩΣΤΑΣ ΛΑΛΙΩΤΗΣ


ΔΗΜΟΣ ΧΑΪΔΑΡΙΟΥ

49

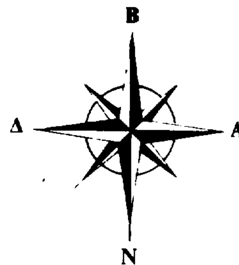

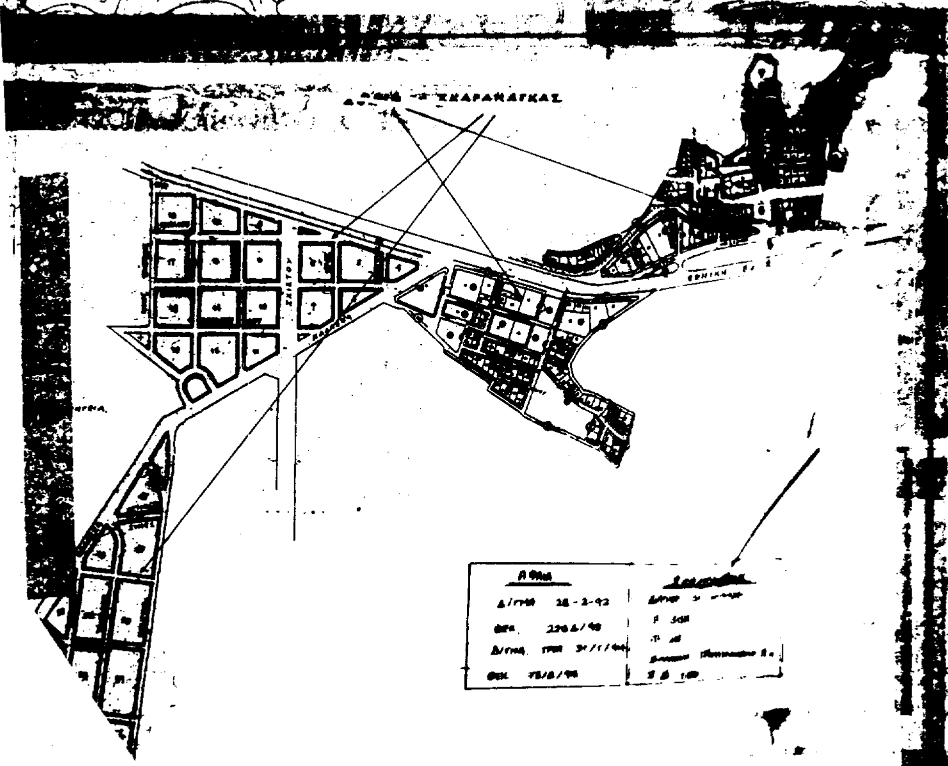

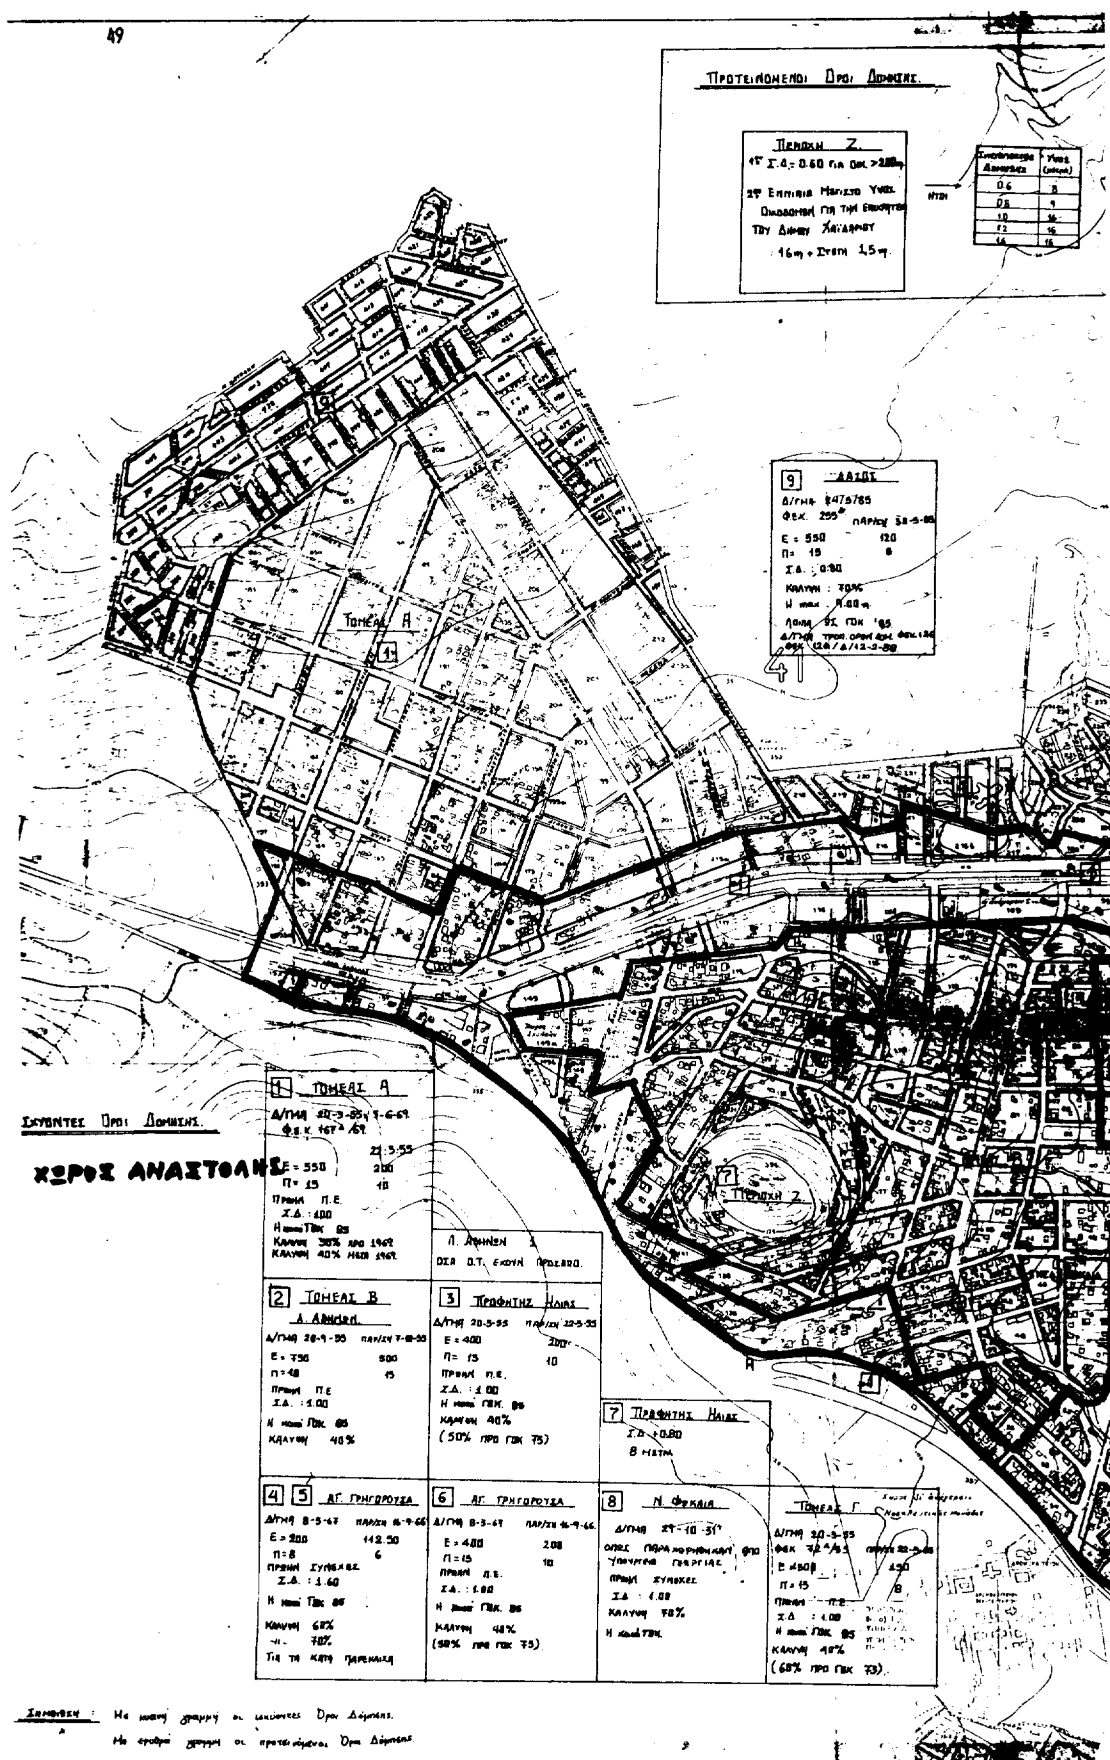
Προτεινομενοι Οροι Δομησης
Περιοχη Ζ
9 ΔΑΣΟΣ
Τομεας Α
ΙΣΧΥΟΝΤΕΣ Οροι Δομησης
ΧΩΡΟΣ ΑΝΑΣΤΟΛΗΣ
1 ΤΟΜΕΑΣ Α
Ε = 550
Π = 15
Σ.Δ. : 1.00
Λ. Αθηνων
2 ΤΟΜΕΑΣ Β
Λ. Αθηνων
Ε = 750
Σ.Δ. : 1.00
ΚΑΛΥΨΗ 40%
3 Προφητης Ηλιας
Ε = 400
Π = 15
Σ.Δ. : 1.00
ΚΑΛΥΨΗ 40%
(50% ΠΡΟ ΓΟΚ 75)
7 Προφητης Ηλιας
8 ΜΕΤΡΑ
4 5 ΑΓ. ΓΡΗΓΟΡΟΥΣΑ
Ε = 200
Π = 8
Σ.Δ. : 1.60
6 ΑΓ. ΓΡΗΓΟΡΟΥΣΑ
Ε = 400
Π = 15
8 Ν. Φωκαια
ΤΟΜΕΑΣ Γ
7 Περιοχη Ζ

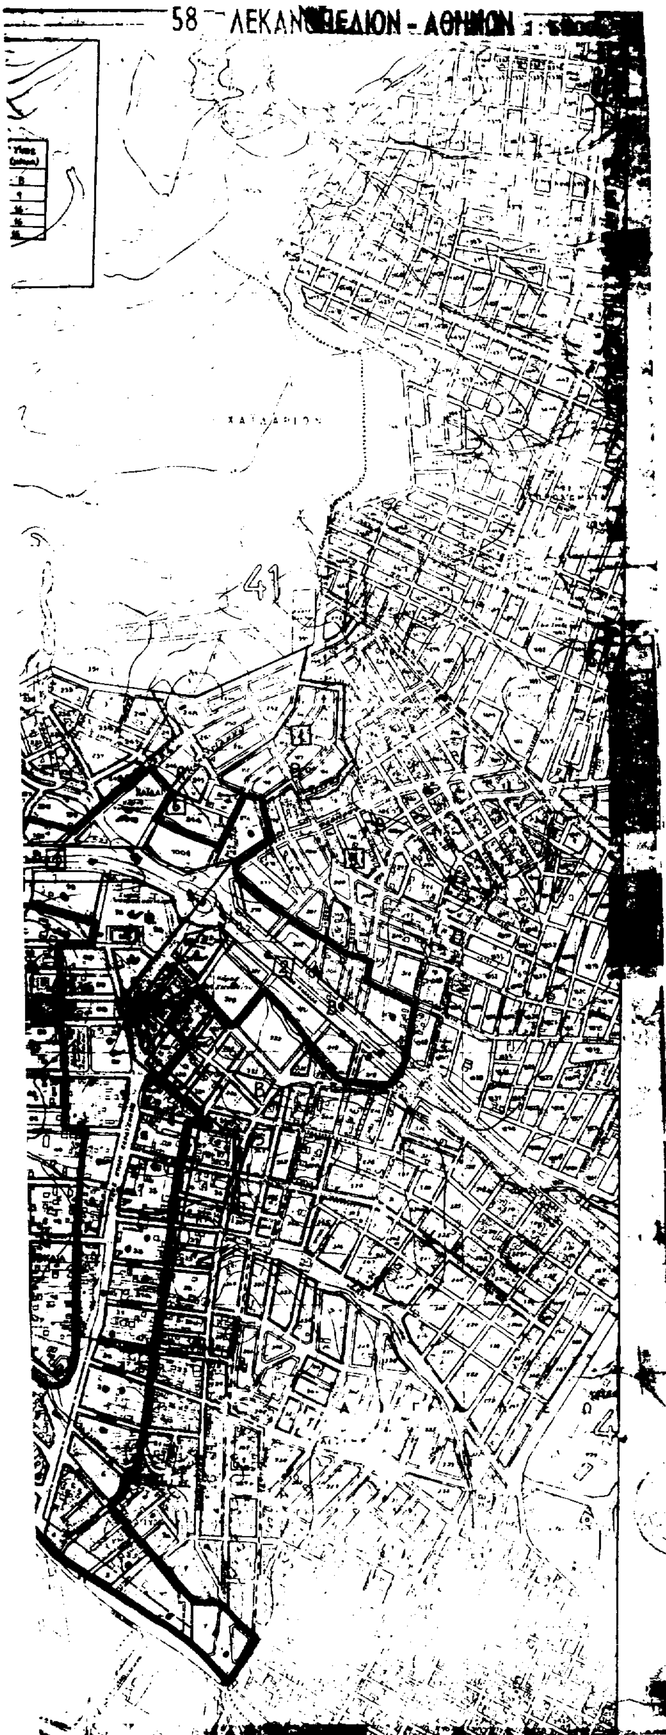

ΥΠΟΥΡΓΕΙΟ
ΠΕΡΙΒΑΛΛΟΝΤΟΣ ΧΩΡΟΤΑΞΙΑΣ & ΔΗΜ. ΕΡΓΩΝ
ΣΥΝΟΔΕΥΕΙ ΤΗΝ ΥΠ' ΑΡΙΘ Γ.22295/99 ΑΠΟΦΑΣΗ
ΠΕΡΙ Αναστολή χορήγησης οικοδομικών αδειών στην εντός του εγκεκριμένου ρυμοτομικού σχεδίου περιοχή του Δήμου Χαϊδαρίου (Ν. Αττικής)

ΑΘΗΝΑ 2 Σεπτεμβρίου 1999
Ο Δ/ντης

Γ. Αποστολάτος

Αρ. 180/99 σελ 2

ΔΗΜΟΣ ΧΑΪΔΑΡΙΟΥ

ΤΕΧΝΙΚΗ ΥΠΗΡΕΣΙΑ

ΘΕΜΑ: ΤΡΟΠΟΠΟΙΗΣΗ ΟΡΩΝ ΔΟΜΗΣΗΣ κ' ΠΕΡΙΟΡΙΣΜΩΝ ΣΕ ΤΜΗΜΑΤΑ ΤΟΥ ΡΥΜΟΤΟΜΙΚΟΥ ΣΧΕΔΙΟΥ ΧΑΪΔΑΡΙΟΥ.

ΣΧΕΔΙΟ ΤΟΠΟΓΡΑΦΙΚΟ
ΚΛΙΜΑΚΑ : 1/5000.

ΗΜΕΡΟΜΗΝΙΑ 25 / 6 / 99

ΘΕΩΡΗΘΗΚΕ

ΘΕΩΡΗΘΗΚΕ
Ο ΠΡΟΪΣΤΑΜΕΝΟΣ
ΤΗΣ ΤΕΧΝΙΚΗΣ ΥΠΗΡΕΣΙΑΣ

Ο ΣΥΝΤΑΞΑΣ



ΘΕΩΡΗΘΗΚΕ
386Α/99
συμβουλίου, εκφράζει την ... γνώμη, και είναι το αναρτηθέν
Ο
ΔΗΜΑΡΧΟΣ

ΚΥΡΙΑΚΟΣ ΝΤΗΝΙΑΚΟΣ

Αριθ. 2063 (2)

Κήρυξη αναδασωτέας έκτασης στη θέση «Στεφάνια Μαμουσιάς» περιφέρειας Δήμου Διακοπτού.

Ο ΓΕΝΙΚΟΣ ΓΡΑΜΜΑΤΕΑΣ
ΠΕΡΙΦΕΡΕΙΑΣ ΔΥΤΙΚΗΣ ΕΛΛΑΔΑΣ

Έχοντας υπόψη:

1. Το άρθρο 117 παρ. 3 του Συντάγματος της χώρας.

2. Τις διατάξεις του Ν. 2503/97 «Διοίκηση, οργάνωση, στελέχωση της Περιφέρειας, ρύθμιση θεμάτων για την τοπική αυτοδιοίκηση και άλλες διατάξεις».

3. Την αριθ. 186 Γ.Γ./30.6.1998 απόφαση Π.Δ.Ε. «Άσκηση αρμοδιοτήτων Γενικού Γραμματέα Περιφέρειας Δυτ. Ελλάδας επί θεμάτων δασικών και μεταβίβαση δικαιώματος υπογραφής στους προϊσταμένους Υπηρεσιακών Μονάδων της Περιφέρειας».

4. Τις διατάξεις του Ν. 998/1979 «Περί προστασίας των Δασών και των δασικών εκτάσεων» και συγκεκριμένα:

α) του άρθρου 41 παρ. 1

β) του άρθρου 38 παρ. 2

γ) του άρθρου 70 παρ. 3 του Ν. 998/70 όπως συμπληρώθηκε με το Ν. 2040/1992.

5. Τις σχετικές διαταγές του Υπουργείου Γεωργίας.

6. Την αριθ. 2432/29.7.1999 πρόταση του Δασαρχείου Αιγίου «Περί κηρύξεως αναδασωτέας έκτασης 2,481 στρεμ. στη θέση «Στεφάνια Μαμουσιάς» περιφέρειας Δήμου Διακοπτού.

7. Τη θετική εισήγηση της Διεύθυνση Δασών Αχαΐας, αποφασίζουμε:

Κηρύσσουμε αναδασωτέα, με σκοπό την αποκατάσταση με φυσική ή τεχνητή αναγέννηση της δασικής βλάστησης που καταστράφηκε από παράνομη κατάληψη και αποψιλωτική υλοτομία που έγινε από τους Δημήτριο Κων. Θεοφανόπουλο και Σοφία συζ. Δημητρίου Θεοφανοπούλου και διαπιστώθηκε στις 15.6.1999, τη δημόσια δασική έκταση (δάσος χαλεπίου πεύκης) εμβαδού δύο στρεμ. και τετρακοσίων ογδόντα ενός τετρ. μέτρων (2,481 στρμ.) στη θέση «Στεφάνια Μαμουσιάς» περιφέρειας Δήμου Διακοπτού και η οποία προσδιορίζεται από τα στοιχεία Α Β Γ Δ Ε Ζ όπως αυτά φαίνονται στο συνημμένο διάγραμμα, το οποίο αποτελεί αναπόσπαστο μέρος της απόφασης αυτής και έχει όρια:

Ανατολικά: Σταφιδάμπελος Ανδρέου Αλεξ. Θεοφανόπουλου.

Δυτικά: Δημόσιο πευκοδάσος.

Βόρεια: Άμπελος Παν. Θεοδωρόπουλου και δημόσιο πευκοδάσος.

Νότια: Δημόσιο πευκοδάσος.

Η παρούσα ισχύει μετά τη δημοσίευσή της στο Δήμο Διακοπτού σύμφωνα με το άρθρο 37 του Ν. 3200/55.

Η απόφαση αυτή να δημοσιευθεί στην Εφημερίδα της Κυβερνήσεως.

Πάτρα, 5 Αυγούστου 1999

Με εντολή Γενικού Γραμματέα Περιφέρειας


Ο Γενικός Διευθυντής Περιφέρειας

ΠΑΝΑΓΙΩΤΗΣ ΣΚΟΥΡΑΣ

Ανήκει στην με αριθμό ..2063/1999........ απόφαση Περιφέρειας Δυτικής Ελλάδας

ΑΠΟΣΠΑΣΜΑ ΧΑΡΤΗ ΚΛΙΜΑΚΑΣ 1:50.000

Θέση έκτασης που κηρύσσεται αναδασωτέα

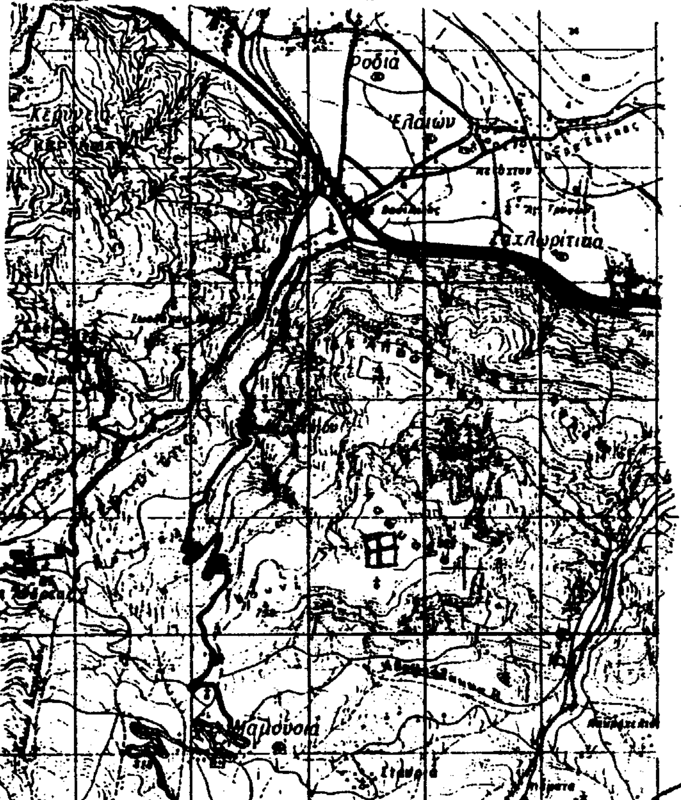

Αίγιο, 15-6-1999

Ο συντάκτης

Φώτιος Θεοδωρακόπουλος
Δασοπόνος με Α΄ βαθμό


ΤΟΠΟΓΡΑΦΙΚΟ ΔΙΑΓΡΑΜΜΑ ΜΕ ΚΛΙΜΑΚΑ 1:1.000

Δημόσιας δασικής έκτασης που ήταν δάσος χαλεπίου πεύκης στη θέση Στεφάνια Δημοτικού Διαμερίσματος Μαμουσιάς Δήμου Διακοπτού, η οποία καταλήφθηκε και υλοτομήθηκε αποψιλωτικά παράνομα από τους Σοφία Θεοφανοπούλου σύζυγο Δημητρίου και Δημήτριο Θεοφανόπουλο του Κωνσταντίνου, κατοίκους Αιγίου και κηρύσσεται αναδασωτέα.

Στοιχεία έκτασης: ΑΒΓΔΕΖ

Εμβαδόν έκτασης: 2.481 τ.μ.

ΕΘΝΙΚΟ ΤΥΠΟΓΡΑΦΕΙΟ
Για τεχνικούς λόγους στο σχεδιάγραμμα έγινε σμίκρυνση κατά ποσοστό 78 %

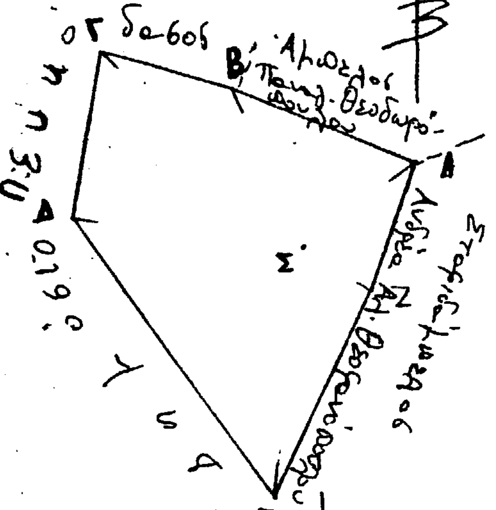

ΤΜΗΜΑ	ΜΗΚΟΣ	ΑΖΙΜΟΥΘΙΟ
ΣΑ	24,57	58,76
ΣΒ	29,98	373,77
ΣΓ	48,72	349,30
ΣΔ	39,63	308,60
ΣΕ	43,43	209,44
ΣΖ	13,16	135,95
ΕΞΑΡΤΗΣΗ ΑΠΟ ΕΚΚΛΗΣΙΑ ΠΡΟΦΗΤΗ ΗΛΙΑ		
ΑΠΟΣΤΑΣΗ		320,00
ΑΖΙΜΟΥΘΙΟ		396,34
ΠΛΕΥΡΑ	ΑΒ	34,039
	ΒΓ	23,750
	ΓΔ	29,071
	ΔΕ	58,405
	ΕΖ	39,958
	ΖΑ	23,456
ΕΜΒΑΔΟΝ ΑΒΓΔΕΖ		2.481 Τ.Μ.

ΘΕΩΡΗΘΗΚΕ
Αίγιο, 16-6-1999
Ο Δασάρχης Αιγίου α.α.

Παναγιώτης Γεωφτόπουλος
Δασολόγος με Α΄ βαθμό

Πάτρα, 5-8-1999
Ε.Γ.Γ.
Ο Γενικός Διευθυντής Περιφέρειας Δ.Ε.

Παναγιώτης Σκούρας

ΑΝΑΚΟΙΝΩΣΕΙΣ

(3)

Παρακατάθεση αποζημίωσης από την εφαρμογή του εγκεκριμένου πολεοδομικού σχεδίου της πόλεως Ρόδου προς διάνοιξη της οδού Μόσχας.

Η Ελένη συζ. Αντωνίου Μαυρομάτη, φέρω εις γνώσιν των κεκτημένων ή αξιούντων δικαιώματα κυριότητος επί ακινήτου ρυμοτομουμένου εκ της εφαρμογής του εγκεκριμένου πολεοδομικού σχεδίου πόλεως Ρόδου κατά τις ενδείξεις της υπ' αριθ. 10/1990 πράξεως αναλογισμού και προσκυρώσεως του τμήματος πολεοδομίας εφαρμογών της Νομαρχίας Δωδ/σου που εμφαίνεται στο συνοδεύον την ως άνω πράξιν σχεδιάγραμμα της Μηχανικού Βασ. Μπούτσιου - Σταυρούλη με αριθμούς 1 - 16 - Α - 17 -1 εμβαδού 62,35 τ.μ. με τα επί μέρους στοιχεία (15 x 3,70 / 2 + 6 x 2,20 / 2 + 10,00 x 5,60 / 2 = 27,75 + 28,00) «χρώματος γαλανού» ως και των τυχόν επί του ακινήτου εγγεγραμμένων ενυποθήκων δανειστών ή τρίτων εν γένει διεκδικητών, ότι η καθορισθείσα αποζημίωσις δρχ. 2.805.750 που καθορίσθηκε με την υπ' αριθ. 111/1998 απόφασιν του Μονομελούς Πρωτοδικείου Ρόδου κατετέθη εις το Ταμείον Παρακαταθηκών και Δανείων (Γραφείο Παρ/κών Ρόδου) υπέρ των 1) Ιχσάν Σελαβτζή Ογλού ή Τζοσκούν ή Κιοσκούν του Αλή, 2) Μπελκίς Σελαβτζή Ογλού ή Τζοσκούν ή Κιοσκούν του Αλή, 3) Φιτιγέ Σελαβτζή Ογλού ή Τζοσκούν ή Κιοσκούν του Αλή, 4) Πακιζέ συζ. Χασάν Τοπάλογλου, κατοίκων Καναμάτ Ρόδου, φερόμενων ως συνιδιοκτητών της κτηματολογικής μερίδας 266 γαιών Ρόδου, που δικαιούνται την παραπάνω αποζημίωσιν.

Περί της καταθέσεως αυτής εξεδόθη το υπ' αριθ. 37624/11.8.1999 γραμμάτιο του Γραφείου Παρακαταθηκών και Δανείων Ρόδου. (Αριθ. διπλ. εισπραξ. ΔΟΥ Αθηνών Α 5456061/31.8.1999)

Ρόδος, 1 Σεπτεμβρίου 1999

Ο Πληρεξούσιος Δικηγόρος
ΙΩΑΝΝΗΣ Γ. ΣΑΒΒΕΝΑΣ

(4)

Ειδοποίηση κατάθεσης αποζημιώσεως λόγω ρυμοτομίας προς εφαρμογή του σχεδίου πόλεως Σερρών.

Με το με αριθμ. 33916/15.7.1999 Γραμμάτιο Σύστασης Παρακαταθήκης η ΠΑΣΧΑΛΙΑ ΚΑΛΗΜΕΡΗ συζ. ΑΠΟΣΤΟΛΟΥ το γένος ΝΙΚΟΛΑΟΥ και ΜΑΡΙΑΣ ΜΑΤΖΙΡΗ, κάτοικος Σερρών (Αμύντα 3), παρακατέθεσε στο Ταμείο Παρακαταθηκών και Δανείων (Γραφείο Παρακαταθηκών Α' Σερρών) το ποσό των διακοσίων πενήντα δύο χιλιάδων (252.000) δραχμών για να αποζημιωθεί όποιος αναγνωρισθεί δικαιούχος της αποζημίωσης για την απαλλοτρίωση με βάση: 1) Την με αριθμ. 13/1990 Πράξη Τακτοποιήσεως - Προσκυρώσεως και Αναλογισμού Αποζημιώσεως του Πολεοδομικού Γραφείου της Νομαρχίας Σερρών, που κυρώθηκε με την με αριθμ. πρωτ. Τ.Π. 154/1991 απόφαση του Νομάρχη Σερρών, η οποία κατέστη αμετάκλητη και 2) την με αριθμ. 7/1999 απόφαση του Μονομελούς Πρωτοδικείου Σερρών (Διαδ. Ειδ. χωρίς Πινάκιο) η οποία καθόρισε στις 40.000 δρχ. την τιμή μονάδος αποζημιώσεως κατά τ.μ. των κάτωθι οικοπεδικών τμημάτων της με αριθμ. 8 ιδιοκτησίας, όπως αναφέρεται στην πιο πάνω πράξη τακτοποιήσεως, ήτοι:

α) Ρυμοτομούμενης έκτασης από την ιδιοκτησία 8, την οποία υποχρεούται να αποζημιώσει η ιδιοκτησία 1 της καταθέτου και των συγκληρονόμων της - αδελφών της εμβαδού 6,30 τ.μ. (ήμιση των 12,60 τ.μ.), υπό στοιχεία 11, 12, 13, 14, 11.

Το ανωτέρω Γραμμάτιο κατατέθηκε στον Συμβολαιογράφο Σερρών Δημήτριο Γεωργίου Παπαδόπουλο (Μεραρχίας αρ. 25 - Σέρρες) και συντάχθηκε η με αριθμ. 44.373/22.7.1999 Πράξη του Κατάθεσης Γραμματίου Συστάσεως Παρακαταθήκης.

(Αριθ. διπλοτύπου 4322216 του Α' Δημ. Ταμείου Σερρών α/α 4158 της 31.8.99).

Σέρρες, 1 Σεπτεμβρίου 1999

Ο Πληρεξούσιος Δικηγόρος
ΣΤΕΦΑΝΟΣ Γ. ΑΝΑΣΤΑΣΙΟΥ

(5)

Ειδοποίηση κατάθεσης αποζημιώσεως λόγω ρυμοτομίας προς εφαρμογή του σχεδίου πόλεως Σερρών.

Με το με αριθμ. 33915/15.7.1999 Γραμμάτιο Σύστασης Παρακαταθήκης ο ΑΝΤΩΝΙΟΣ ΓΕΩΡΓΙΟΥ ή ΓΕΩΡΓΙΑΔΗΣ ΤΟΥ ΧΡΗΣΤΟΥ ΚΑΙ ΤΗΣ ΣΟΥΛΤΑΝΑΣ, κάτοικος Σερρών (Ορφέως 2), παρακατέθεσε στο Ταμείο Παρακαταθηκών και Δανείων (Γραφείο Παρακαταθηκών Α' Σερρών) το ποσό των οκτακοσίων τριάντα δύο χιλιάδων (832.000) δραχμών για να αποζημιωθεί όποιος αναγνωρισθεί δικαιούχος της αποζημίωσης για την απαλλοτρίωση με βάση: 1) Την με αριθμ. 13/1990 Πράξη Τακτοποιήσεως - Προσκυρώσεως και Αναλογισμού Αποζημιώσεως του Πολεοδομικού Γραφείου της Νομαρχίας Σερρών, που κυρώθηκε με την με αριθμ. πρωτ. Τ.Π. 154/1991 απόφαση του Νομάρχη Σερρών, η οποία κατέστη αμετάκλητη και 2) την με αριθμ. 7/1999 απόφαση του Μονομελούς Πρωτοδικείου Σερρών (Διαδ. Ειδ. χωρίς Πινάκιο) η οποία καθόρισε στις 40.000 δρχ. την τιμή μονάδος αποζημιώσεως κατά τ.μ. των κάτωθι οικοπεδικών τμημάτων της με αριθμ. 8 ιδιοκτησίας, όπως αναφέρεται στην πιο πάνω πράξη τακτοποιήσεως, ήτοι:

α) Ρυμοτομούμενης έκτασης από την ιδιοκτησία 8, την οποία υποχρεούται να αποζημιώσει η ιδιοκτησία 12 του καταθέτη εμβαδού 20,80 τ.μ. (ήμιση των 41,60 τ.μ.), υπό στοιχεία 14, 13, 45, 44, 14.

Το ανωτέρω Γραμμάτιο κατατέθηκε στον Συμβολαιογράφο Σερρών Δημήτριο Γεωργίου Παπαδόπουλο (Μεραρχίας αρ. 25 - Σέρρες) και συντάχθηκε η με αριθμ. 44.374/22.7.1999 Πράξη του Κατάθεσης Γραμματίου Συστάσεως Παρακαταθήκης.

(Αριθ. διπλοτύπου 4322217 του Α' Δημ. Ταμείου Σερρών α/α 4159 της 31.8.99).

Σέρρες, 1 Σεπτεμβρίου 1999

Ο Πληρεξούσιος Δικηγόρος
ΣΤΕΦΑΝΟΣ Γ. ΑΝΑΣΤΑΣΙΟΥ

(6)

Ειδοποίηση κατάθεσης αποζημιώσεως λόγω προσκυρώσεως και λόγω ρυμοτομίας προς εφαρμογή του σχεδίου πόλεως Σερρών.

Με το με αριθμ. 33914/15.7.1999 Γραμμάτιο Σύστασης Παρακαταθήκης ο ΔΗΜΗΤΡΙΟΣ ΓΕΩΡΓΙΟΥ ΤΟΥ ΑΝΤΩΝΙΟΥ ΚΑΙ ΤΗΣ ΣΤΕΛΛΑΣ, κάτοικος Σερρών (Ορφέως 2), πα-

ρακατέθεσε στο Ταμείο Παρακαταθηκών και Δανείων (Γραφείο Παρακαταθηκών Α΄ Σερρών) το ποσό των δύο εκατομμυρίων τετρακοσίων εξήντα οκτώ χιλιάδων (2.468.000) δραχμών για να αποζημιωθεί όποιος αναγνωρισθεί δικαιούχος της αποζημίωσης για την απαλλοτρίωση με βάση: 1) Την με αριθμ. 13/1990 Πράξη Τακτοποιήσεως - Προσκυρώσεως και Αναλογισμού Αποζημιώσεως του Πολεοδομικού Γραφείου της Νομαρχίας Σερρών, που κυρώθηκε με την με αριθμ. πρωτ. Τ.Π. 154/1991 απόφαση του Νομάρχη Σερρών, η οποία κατέστη αμετάκλητη και 2) την με αριθμ. 7/1999 απόφαση του Μονομελούς Πρωτοδικείου Σερρών (Διαδ. Ειδ. χωρίς Πινάκιο) η οποία καθόρισε στις 40.000 δρχ. την τιμή μονάδος αποζημιώσεως κατά τ.μ. των κάτωθι οικοπεδικών τμημάτων της με αριθμ. 8 ιδιοκτησίας, όπως αναφέρεται στην πιο πάνω πράξη τακτοποιήσεως, ήτοι:

α) Προσκυρούμενης έκτασης από την ιδιοκτησία 8 στην ιδιοκτησία 9 του καταθέτη, εμβαδού 34, 60 τ.μ., υπό στοιχεία 11, 44, 43, 42, 11.

β) Ρυμοτομούμενης έκτασης από την ιδιοκτησία 8, την οποία υποχρεούται να αποζημιώσει η ιδιοκτησία 9 του καταθέτη εμβαδού 6, 30 τ.μ. (ήμιση των 12,60 τ.μ.), υπό στοιχεία 11, 12, 13, 14, 11.

γ) Ρυμοτομούμενης έκτασης από την ιδιοκτησία 8, την οποία υποχρεούται να αποζημιώσει η ιδιοκτησία 9 του καταθέτη εμβαδού 20,80 τ.μ. (ήμιση των 41,60 τ.μ.), υπό στοιχεία 14, 13, 45, 44, 14.

Το ανωτέρω Γραμμάτιο κατατέθηκε στον Συμβολαιογράφο Σερρών Δημήτριο Γεωργίου Παπαδόπουλο (Μεραρχίας αρ. 25 - Σέρρες) και συντάχθηκε η με αριθμ. 44.375/22.7.1999 Πράξη του Κατάθεσης Γραμματίου Συστάσεως Παρακαταθήκης.

(Αριθ. διπλοτύπου 4322204 του Α΄ Δημ. Ταμείου Σερρών α/α 4146 της 31.8.99).

Σέρρες, 1 Σεπτεμβρίου 1999

Ο Πληρεξούσιος Δικηγόρος
ΣΤΕΦΑΝΟΣ Γ. ΑΝΑΣΤΑΣΙΟΥ

ΑΠΟ ΤΟ ΕΘΝΙΚΟ ΤΥΠΟΓΡΑΦΕΙΟ